

BUDYNEK E

RZUT PARTERU


RZUT PIĘTRA

Budowa zespołu czterech budynków jednorodzinnych w zabudowie wolnostojącej w Warszawie

ZESTAWIENIE POWIERZCHNI

Powierzchnia użytkowa	215,94 m ²
Powierzchnia netto	215,94 m ²
Powierzchnia całkowita	271,3 m ²
Powierzchnia zabudowy	150,26 m ²

RZUT PARTERU

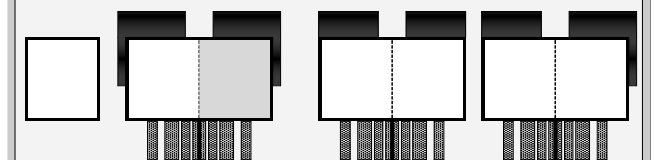

RZUT PIĘTRA



SKALA 1:100 (przy wydruku w formacie A3)



- Powierzchnie pomieszczeń zgodne z Polską Normą PN-ISO 9836:2015-12.
- Na etapie projektu wykonawczego i w czasie realizacji obiektu, mogą wystąpić korekty w powierzchni lokalu, wymiarach pomieszczeń i w układzie ścian.
- Niniejsza karta katalogowa przedstawia przykładową aranżację mieszkania.

AUTOR PROJEKTU:

ATELIER 7 ARCHITEKTURA GNICH SP. Z O.O.

ul. Wilcza 72 LOK. E 00-670 Warszawa
22 652 01 22 | info@a7ag.pl | www.a7ag.pl

