



BUDYNEK F

RZUT PARTERU

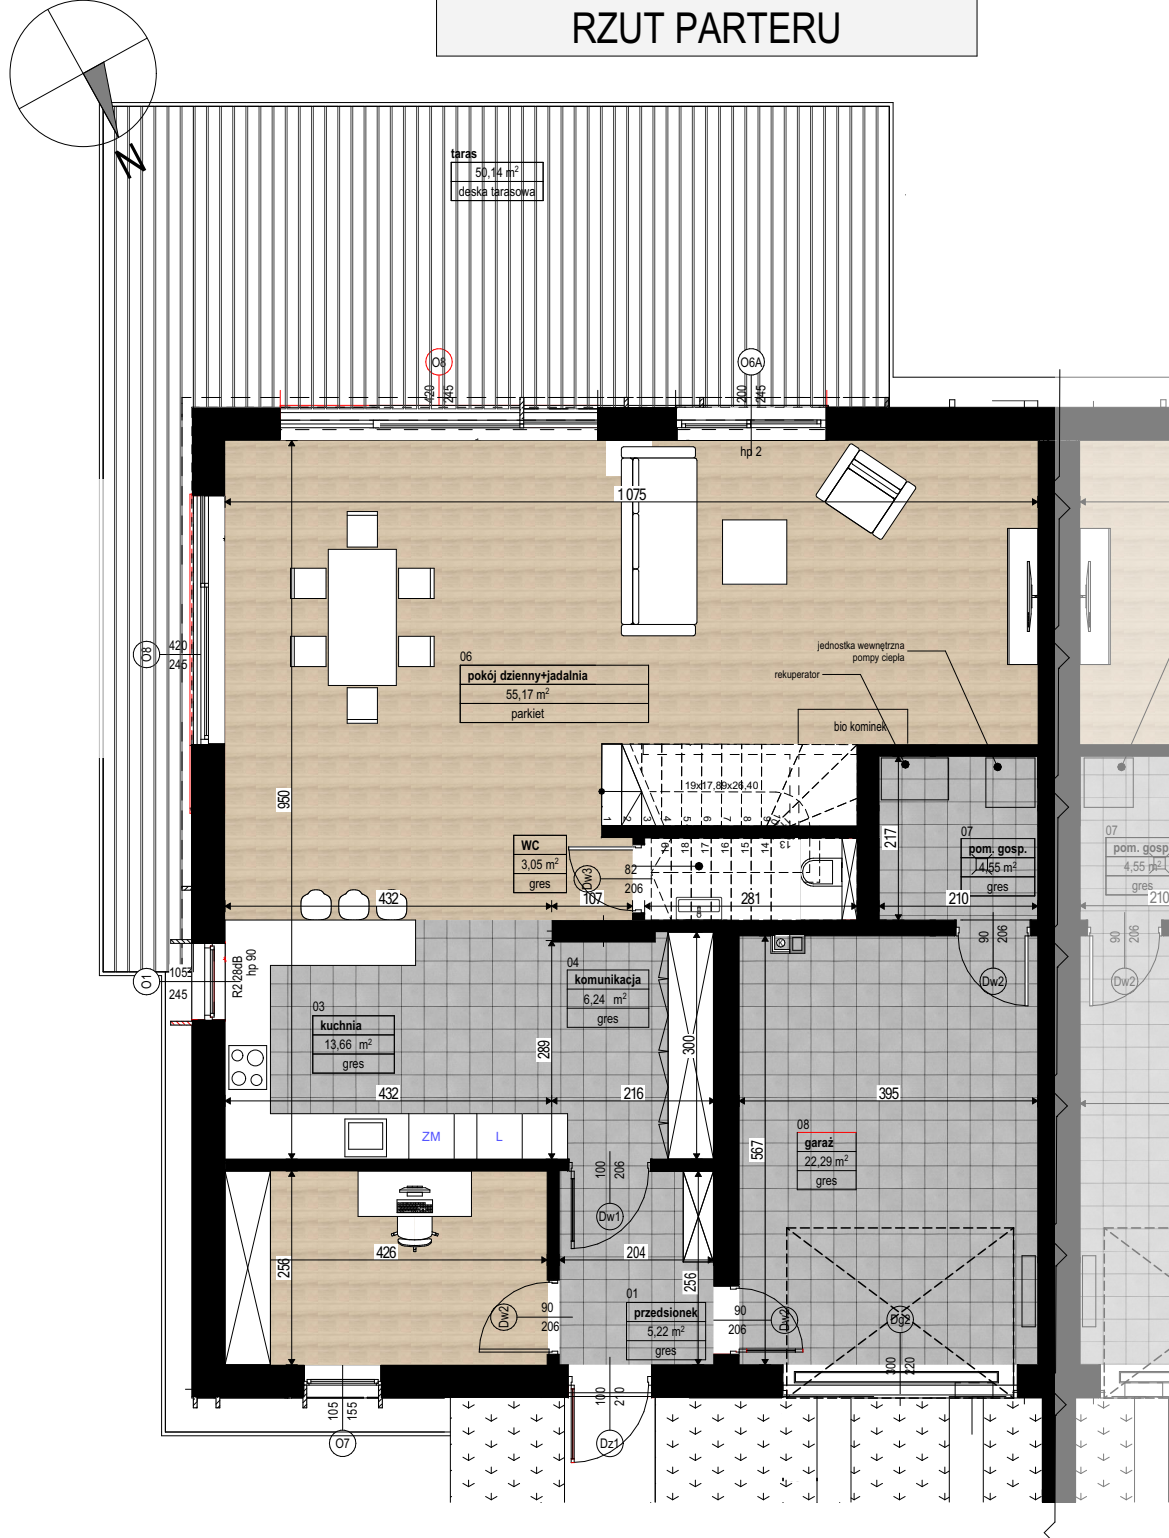

RZUT PIĘTRA

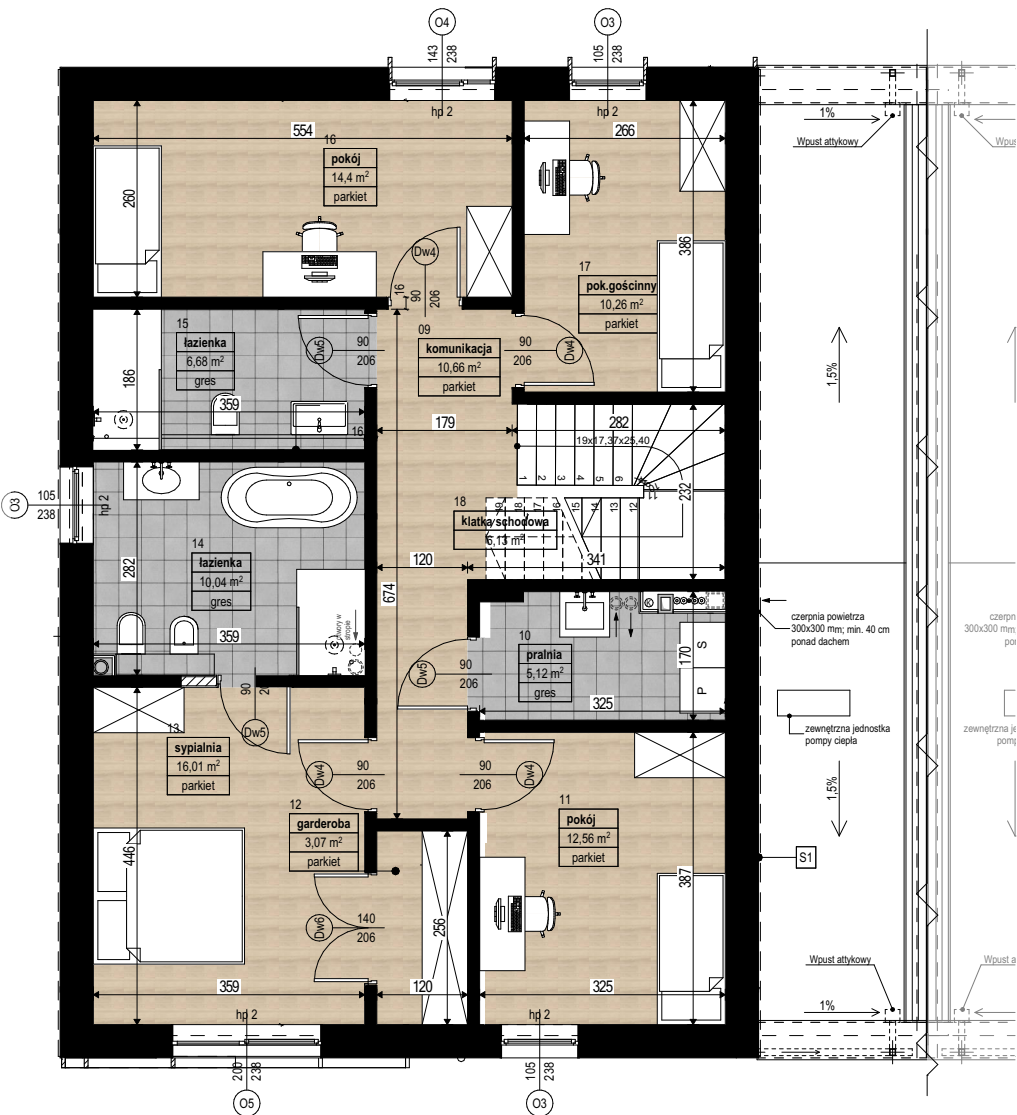

Zestawienie powierzchni - parter				
Nr pomieszczenia	Nazwa pomieszczenia	Pow. użytkowa	Pow. netto	
01	Przedsiłonek	5,22 m ²	5,22 m ²	
02	Gabinet	10,91 m ²	10,91 m ²	
03	Kuchnia	13,66 m ²	13,66 m ²	
04	Komunikacja	6,24 m ²	6,24 m ²	
05	Wc	3,05 m ²	3,05 m ²	
06	Pokój dzienny + jadalnia	55,17 m ²	55,17 m ²	
07	Pom. gospodarcze	4,55 m ²	4,55 m ²	
08	Garaż	22,29 m ²	22,29 m ²	
		121,09 m ²	121,09 m ²	


Zestawienie powierzchni - piętro			
Nr pomieszczenia	Nazwa pomieszczenia	Pow. użytkowa	Pow. netto
09	Komunikacja	10,61 m ²	10,61 m ²
10	Pralnia	5,12 m ²	5,12 m ²
11	Pokój	12,56 m ²	12,56 m ²
12	Garderoba	3,07 m ²	3,07 m ²
13	Sypialnia	16,01 m ²	16,01 m ²
14	Łazienka	10,04 m ²	10,04 m ²
15	Łazienka	6,68 m ²	6,68 m ²
16	Pokój	14,4 m ²	14,4 m ²
17	Pok. gościnny	10,23 m ²	10,23 m ²
18	Klatka schodowa	6,13 m ²	6,13 m ²
		94,85 m ²	94,85 m ²

Budowa zespołu czterech budynków jednorodzinnych w zabudowie wolnostojącej w Warszawie


ZESTAWIENIE POWIERZCHNI

Powierzchnia użytkowa	215,94 m ²
Powierzchnia netto	215,94 m ²
Powierzchnia całkowita	271,3 m ²
Powierzchnia zabudowy	150,26 m ²


RZUT PARTERU

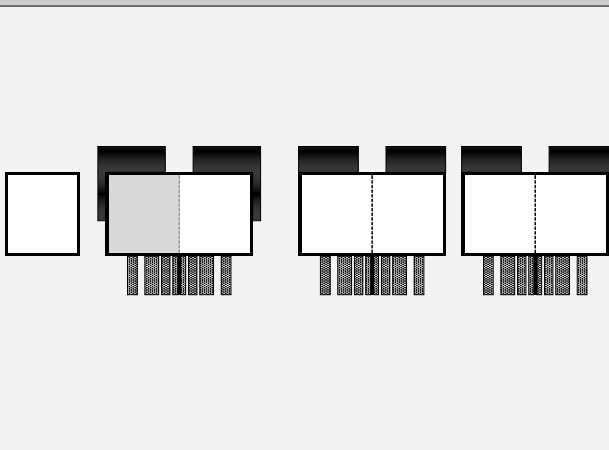

RZUT PIĘTRA

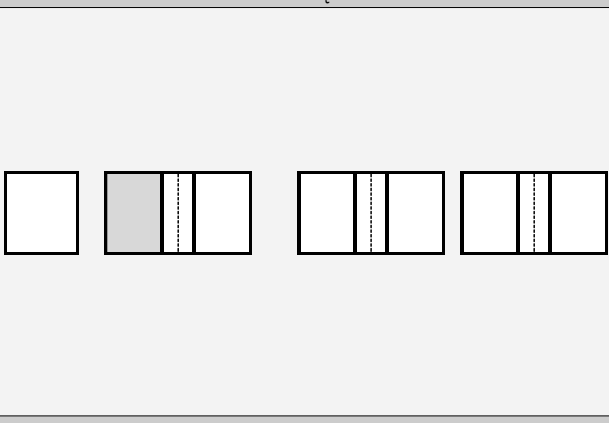

SKALA 1:100 (przy wydruku w formacie A3)

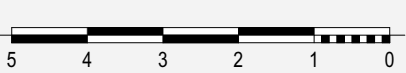

1. Powierzchnie pomieszczeń zgodne z Polską Normą PN-ISO 9836:2015-12.
2. Na etapie projektu wykonawczego i w czasie realizacji obiektu, mogą wystąpić korekty w powierzchni lokalu, wymiarach pomieszczeń i w układzie ścian.
3. Niniejsza karta katalogowa przedstawia przykładową aranżację mieszkania.

AUTOR PROJEKTU:

ATELIER 7 ARCHITEKTURA GNICH SP. Z O.O.
ul. Wilcza 72 LOK. E 00-670 Warszawa
22 652 01 22 | info@a7ag.pl | www.a7ag.pl

